



ΕΦΗΜΕΡΙΣ ΤΗΣ ΚΥΒΕΡΝΗΣΕΩΣ

ΤΗΣ ΕΛΛΗΝΙΚΗΣ ΔΗΜΟΚΡΑΤΙΑΣ

ΤΕΥΧΟΣ ΤΕΤΑΡΤΟ **Αρ. Φύλλου 739**

14 Ιουλίου 2003

ΠΕΡΙΕΧΟΜΕΝΑ

ΑΠΟΦΑΣΕΙΣ

ΑΠΟΦΑΣΕΙΣ

Αριθ. 20872 (1)

Αναγνώριση τμήματος οδού (παρόδου οδού) Πανός στο Ο.Τ. 278 του Δήμου Αμαρουσίου, Ν. Αττικής, ότι υπάρχει πριν από το 1923 και χαρακτηρισμός αυτής σαν διατηρητέος.

Ο ΝΟΜΑΡΧΗΣ ΑΘΗΝΩΝ

Έχοντας υπόψη:

Α. Τις διατάξεις:

1. Του Ν. 2218/94 «Ίδρυση Νομαρχιακής Αυτοδιοίκησης, τροποποίηση διατάξεων για την πρωτοβάθμια αυτοδιοίκηση και την περιφέρεια και άλλες διατάξεις» και τις όμοιες του Ν. 2240/94 «Συμπλήρωση διατάξεων για την Νομαρχιακή Αυτοδιοίκηση και άλλες διατάξεις» με τις οποίες ιδρύθηκαν οι Νομαρχιακές Αυτοδιοικήσεις.

2. Του ισχύοντος Οργανισμού Εσωτερικής Λειτουργίας των Υπηρεσιών της Νομαρχιακής Αυτοδιοίκησης Αθηνών (ΦΕΚ 395Β/11.5.1995) όπως τροποποιήθηκε και ισχύει (ΦΕΚ 1262Β/31.12.97).

3. Του από 17.7.1923 Ν.Δ. «περί σχεδίων πόλεων κ.τ.λ.» όπως τροποποιήθηκαν και συμπληρώθηκαν μεταγενέστερα.

4. Τις διατάξεις του Π. Διατάγματος 30/96 «Κώδικας Νομαρχιακής Αυτοδιοίκησης (ΦΕΚ 21Α/2.2.96) όπως τροποποιήθηκε και ισχύει.

5. Τα νόμιμα δικαιολογητικά που περιέχονται εντός του φακέλου.

Β. Την από 26.6.2003 γνωμοδότηση του Συμβουλίου Χωροταξίας, Οικισμού και Περιβάλλοντος του τομέα Ανατολικής Αθήνας της Νομαρχίας Αθηνών, καθώς και το σχέδιο που την συνοδεύει.

Γ. Την αρ. 34535/8.10.2002 αίτηση του Πρέσσα Γεωργίου.

Δ. Τους παρακάτω τίτλους ιδιοκτησίας:

α. 16973/23.1.1902 του συμβολαιογράφου Αθηνών Δημητρίου Βουζίκη

β. 8439/22.1.1913 του συμβολαιογράφου Αθηνών Βασίλειου Μπόση

γ. 19522/7.9.1923 του συμβολαιογράφου Αθηνών Δημητρίου Μερίκα

δ. 4015/3.7.1925 του συμβολαιογράφου Αθηνών Ιωάννου Τσέλιου από τους οποίους προκύπτει ότι τμήμα της οδού (πάροδος οδού) Πανός υπάρχει πριν από το 1923.

Ε. Το από Ιανουαρίου 2002 κλίμακα 1:2000 τοπογραφικό διάγραμμα του αρχιτέκτονα Εμμανουήλ Βεκρή

Στ. Την από Απριλίου 2003 έκθεση αυτοψία· του υπαλλήλου της πολεοδομίας Αμαρουσίου Γ Τσιτσιμπάση

Ζ. Το από 25.8.1887 (ΦΕΚ 237/1887) Διάταγμα έντασης της περιοχής στο σχέδιο πόλεως του Δήμου Αμαρουσίου στο οποίο φαίνεται το υπόψη τμήμα της οδού στο Ο.Τ. 205 που περικλείεται από τις οδούς Πλαταιών, Ήβης, Οδ Ανδρούτσου, θέμιδος και Θησέως, γι' αυτό αποφασίζουμε:

1. Αναγνωρίζουμε ότι το τμήμα της οδού (πάροδος οδού) Πλαταιών στο Ο.Τ. 205 του Δήμου Αμαρουσίου, υπάρχει νομίμως πριν από το έτος 1923 και την χαρακτηρίζουμε ως διατηρητέα όπως φαίνεται στο από Ιανουαρίου 2002 κλίμακα 1:2000 τοπογραφικό διάγραμμα του αρχιτέκτονα μηχανικού Εμμανουήλ Βεκρή που συνοδεύει την παρούσα απόφαση και που αντίτυπο του σε φωτοσμίκρινση δημοσιεύεται με αυτή.

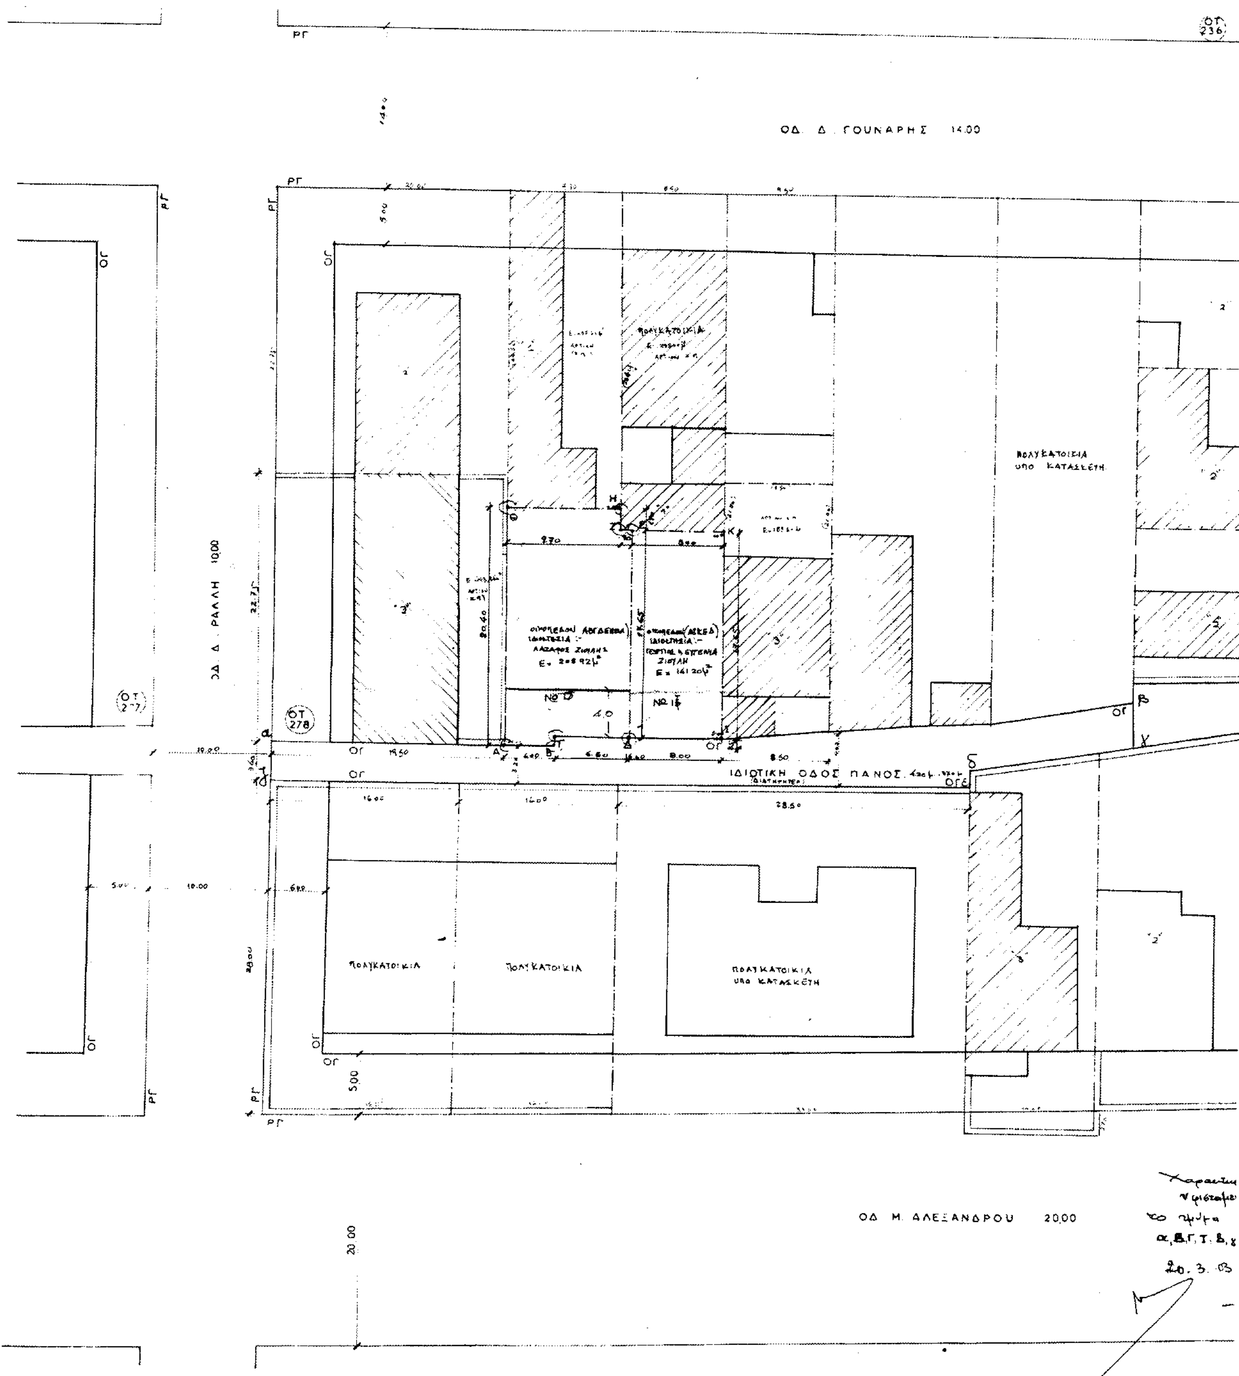
2. Η απόφαση αυτή ισχύει από την δημοσίευσή της στην Εφημερίδα της Κυβερνήσεως.

Η απόφαση αυτή να δημοσιευθεί στην Εφημερίδα της Κυβερνήσεως.

Αθήνα, 13 Ιουνίου 2003

Ο Νομάρχης

Ι. ΣΓΟΥΡΟΣ


ΟΤ 236
ΟΔ. Δ. ΓΟΥΝΑΡΗΣ 14.00
ΠΟΛΥΚΑΤΟΙΚΙΑ
ΠΟΛΥΚΑΤΟΙΚΙΑ ΥΠΟ ΚΑΤΑΣΚΕΥΗ
ΟΔ. Δ. ΡΑΛΛΗ 10.00
ΟΤ 277
ΟΤ 278
ΙΔΙΩΤΙΚΗ ΟΔΟΣ ΠΑΝΟΣ
ΠΟΛΥΚΑΤΟΙΚΙΑ
ΠΟΛΥΚΑΤΟΙΚΙΑ
ΠΟΛΥΚΑΤΟΙΚΙΑ ΥΠΟ ΚΑΤΑΣΚΕΥΗ
ΟΔ. Μ. ΑΛΕΞΑΝΔΡΟΥ 20,00
20. 3. 03

ΟΤ 236 ΟΔ. ΠΑΡΑΣΚΕΥΑ

ΡΓ

ΟΓ

ΠΟΛΥΚΑΤΟΙΚΙΑ

"2"

"1"

ΟΔ. 25ης ΜΑΡΤΙΟΥ 1000

ΟΤ 279

ΑΠΟΣΠΑΣΜΑ ΤΟΠΟΓΡΑΦΙΚΟΥ

1. ΕΜΒΑΔΟΝ ΟΙΚΟΠΕΔΩΝ :— Νο 15 (ΒΙΚΕΑ) = 17.65 Χ 8.00 = 141.20 μ²

κ. Νο 17 (ΑΒΓΔΕΖΗΘΑ) = (4.00 Χ 0.85) + 19.55 Χ 10.60 = 205.92 μ²

2. ΟΡΟΙ ΔΟΜΗΣΕΩΣ :—

Δ/γμα 24.12.1921 ΦΕΚ 6/1922

Δ/γμα όρων δομήσεως 31/1/1970 ΦΕΚ 21 Δ'/1970

3. ΑΦΕΤΗΡΙΑ ΥΨΟΥΣ :—

τεχνητό ή φυσικό έδαφος

4. ΚΑΘΟΡΙΣΜΟΣ Ρ.Γ. & Ο.Γ.

5. ΤΙΤΛΟΙ ΚΤΗΣΕΩΣ :—

6. ΥΛΟΠΟΙΗΣΗ ΟΡΙΩΝ :—

οι Δηλούντες

Γεώργιος κ. Ευγενία Ζιούλη για Νο 17

κ. ΛΑΖΑΡΟΣ ΖΙΟΥΛΗΣ για Νο 15

ΕΘΝΙΚΟ ΤΥΠΟΓΡΑΦΕΙΟ

ΕΡΓΟΝ: ΑΝΑΓΝΩΡΗΣΗ ΙΔΙΩΤΙΚΗΣ ΟΔΟΥ (ΠΑΝΟΣ)

ΕΡΓΟΔΟΤΗΣ: ΛΑΖΑΡΟΣ ΖΙΟΥΛΗΣ

ΘΕΣΗ: ΟΔΟΣ ΠΑΝΟΣ 15-17 ΟΤ. 278. ΜΑΡΟΥΣΙ.

ΘΕΜΑ: ΤΟΠΟΓΡΑΦΙΚΟΝ

01-02	1:200	Τ	Α	1

ΤΙΤΟ ΝΙΚ. ΚΑΠΑΤΑΗΣ

ΔΙΠΛΩΜ. ΑΡΧΙΤΕΚΤΩΝ ΜΗΧΑΝΙΚΟΣ

ΑΡΧΙΤΕΚΤΟΝΙΚΑ	ΤΙΤΟ ΝΙΚ. ΚΑΠΑΤΑΗΣ
ΠΟΛ. ΜΗΧΑΝΙΚΟΣ	Κ. ΛΙΟΝΤΟΣ.
ΜΗΧ. ΗΛΕΚΤ.	

ΣΧΕΔΙΟ

Αριθ. 2708/2030 (2)

Τροποποίηση εγκεκριμένου σχεδίου πόλης Χανίων με την μετατόπιση της οδού Παναγούλη στα ΟΤ.Γ903, ΟΤ.918, ΟΤ.Γ919 στην περιοχή «Αγ Ιωάννη» και «Μετόχι Μπάρμπου» του Δήμου Χανίων, Ν. Χανίων.

Ο ΝΟΜΑΡΧΗΣ ΧΑΝΙΩΝ

Έχοντας υπόψη:

1. Τις διατάξεις του από 17.7.23 Ν.Δ/τος (ΦΕΚ 228/Α/23) «περί σχεδίων πόλεων κ.λπ.» και ειδικότερα τα άρθρα 3 και 70 αυτού.

2. Το Ν. 3044/2002 (ΦΕΚ 197/Α/02) «Μεταφορά συντελεστή δόμησης και ρυθμίσεις άλλων θεμάτων αρμοδιότητας Υπουργείου Περιβάλλοντος, Χωροταξίας και Δημοσίων Έργων» και ειδικότερα το άρθρο 10 αυτού.

3. Το Ν. 2218/1994 (ΦΕΚ 90/Α/94) όπως συμπληρώθηκε με το Ν. 2240/1994 (ΦΕΚ 153/Α/94) «Ίδρυση Νομαρχιακής Αυτοδιοίκησης κ.λπ.».

4. Το ισχύον σήμερα ρυμοτομικό σχέδιο στην περιοχή «Άγ. Ιωάννη» και «Μετόχι Μπάρμπου» του Δήμου Χανίων που εγκρίθηκε με το 26.1.90 Π/γμα (ΦΕΚ 58/Δ) και 29.12.89 Π/γμα (ΦΕΚ 58 /Δ).

5. Τις 192/2002, 414/2002 αποφάσεις Δημοτικού Συμβουλίου Χανίων που συμφωνούν με την έγκριση της αιτουμένης τροποποίησης.

6. Την θετική γνωμοδότηση του ΣΧΟΠ Ν. Α Χανίων όπως αυτή διατυπώθηκε στο πρακτικό της συνεδρίασης 5/2003 θέμα 2ο.

7. Το γεγονός ότι από τις κανονιστικές διατάξεις της απόφασης αυτής δεν προκαλείται δαπάνη εις βάρος του κρατικού προϋπολογισμού και του οικείου ΟΤΑ.

8. Το γεγονός ότι με την παρούσα πολεοδομική ρύθμιση δεν μειώνονται οι κοινόχρηστοι χώροι της πολεοδομικής ενότητας, αποφασίζουμε:

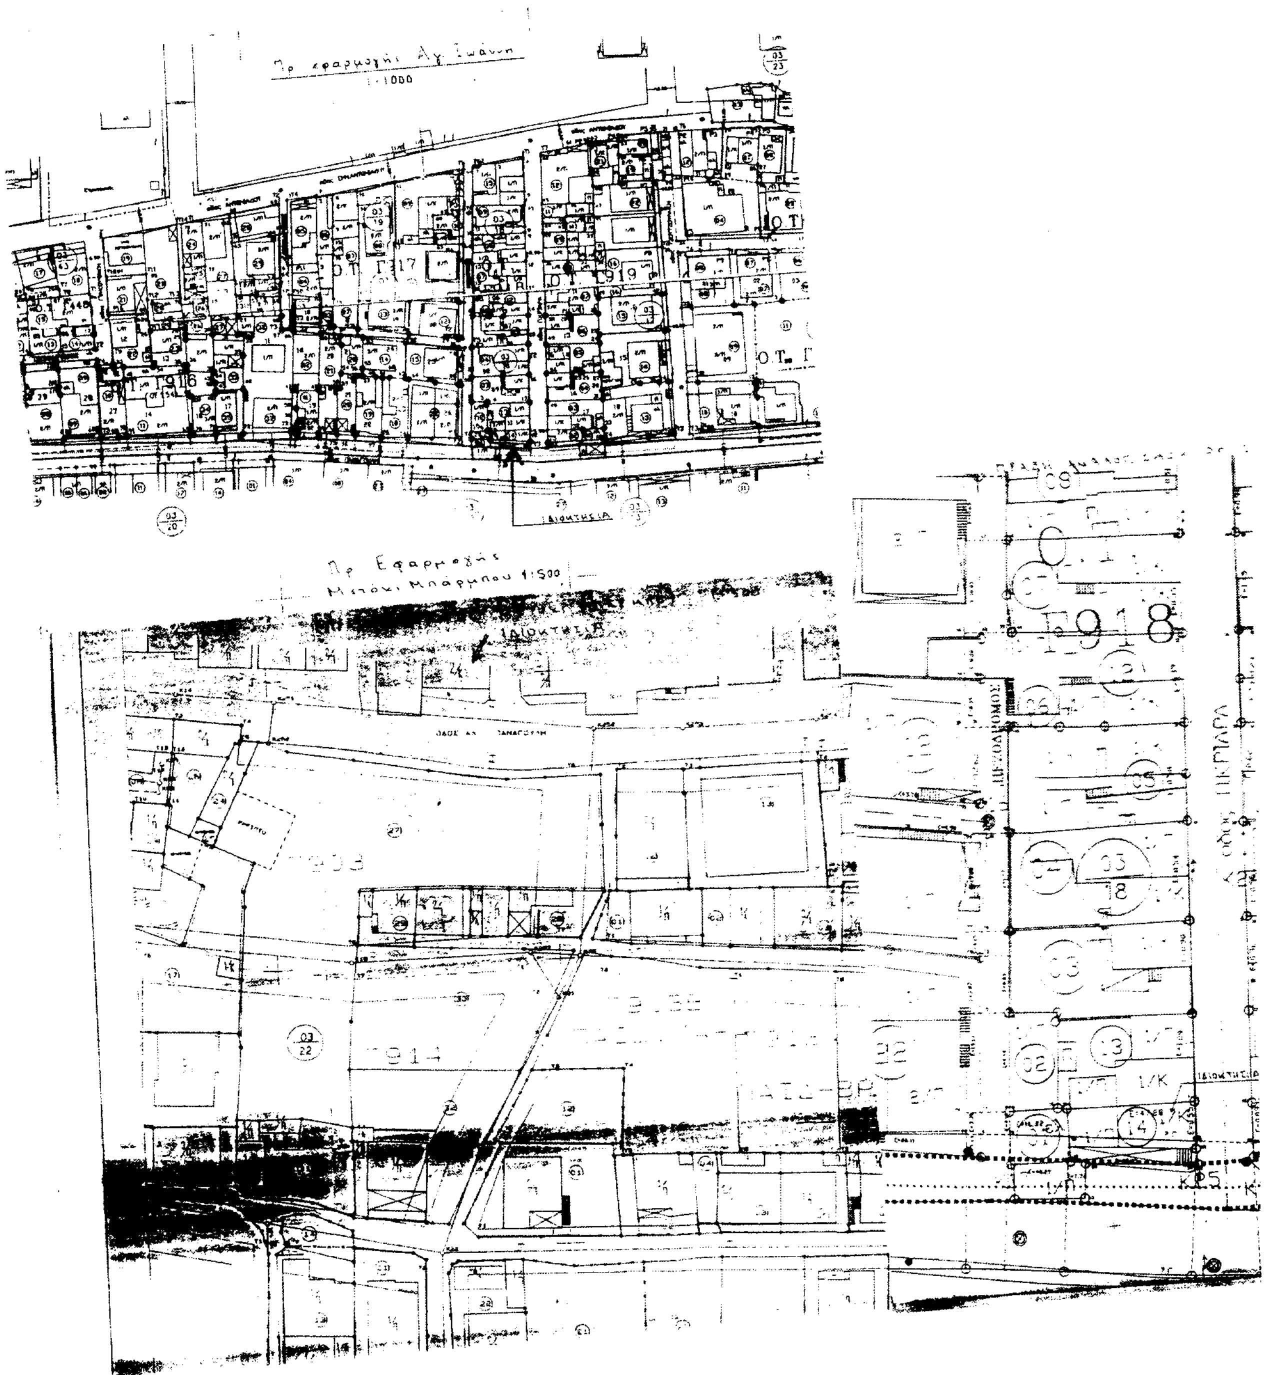
1. Την έγκριση τροποποίησης εγκεκριμένου σχεδίου πόλης Χανίων με την μετατόπιση της οδού Παναγούλη στα ΟΤ. Γ903, ΟΤ 918, ΟΤ. Γ919 στην περιοχή «Άγ. Ιωάννη» και « Μετόχι Μπάρμπου» του Δήμου Χανίων όπως φαίνεται στο με κλίμακα 1:200 συνημμένο τοπογραφικό διάγραμμα θεωρημένο από την Προϊσταμένη της Δ/νσης Πολεοδομίας και Π. Εφαρμογών Ν. Αυτ. Χανίων με ημερομηνία 4.4.2003.

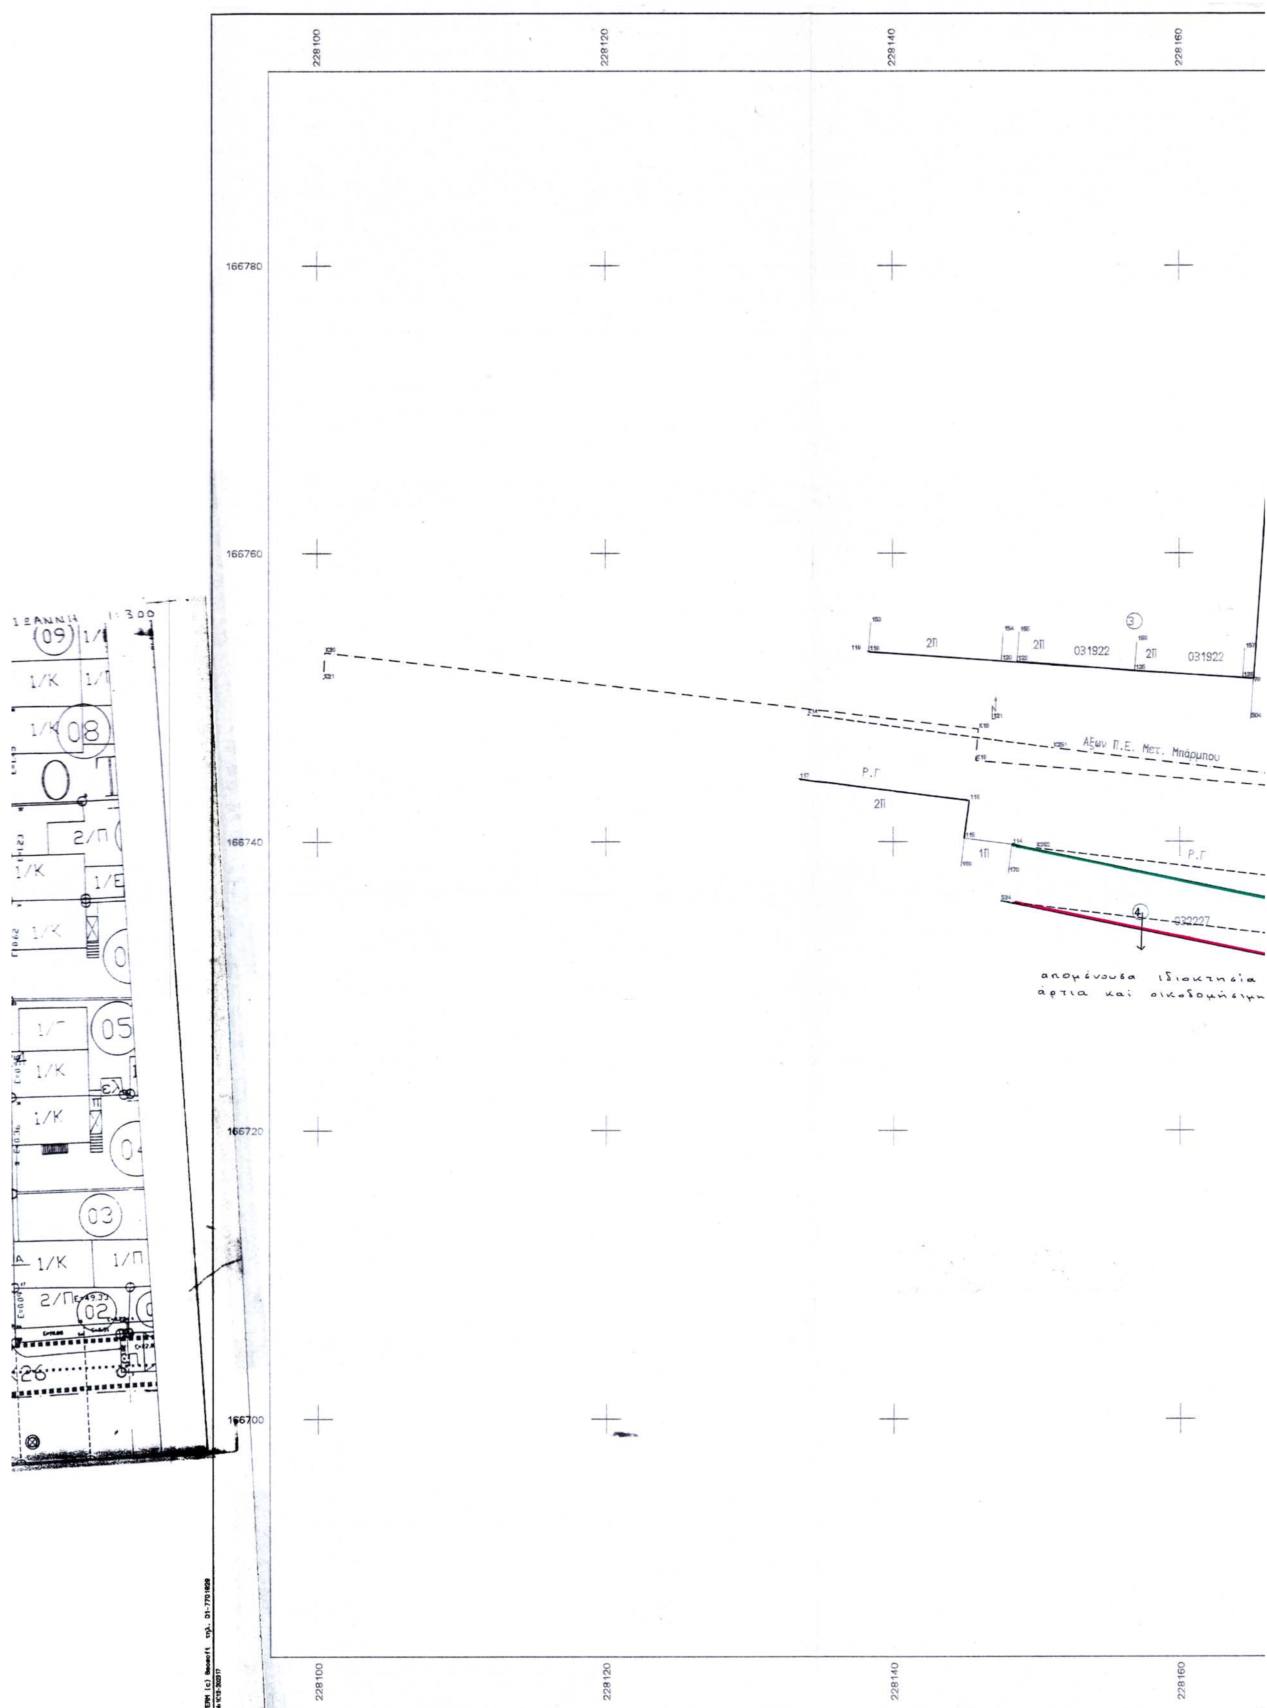
2. Η ισχύς της παρούσας αρχίζει από την δημοσίευσή της στο ΦΕΚ.

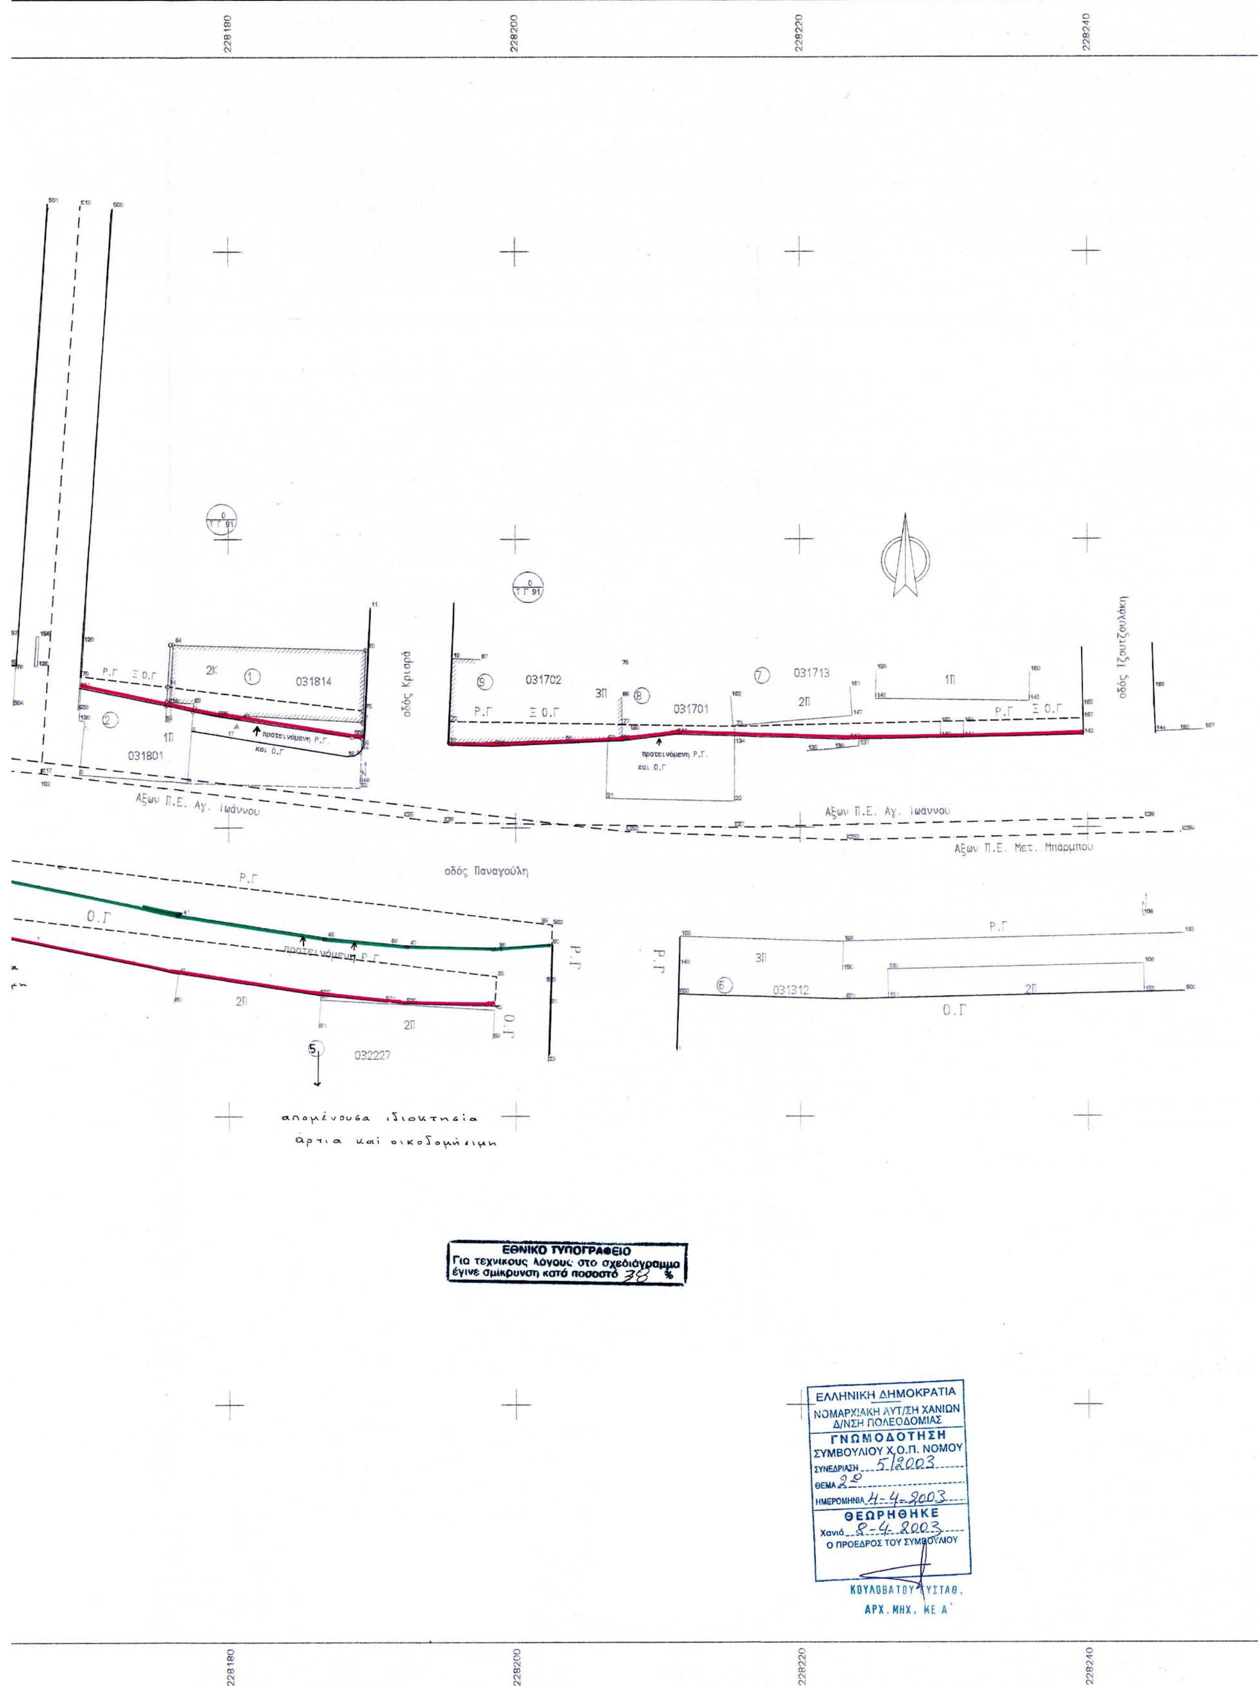
Η απόφαση αυτή να δημοσιευθεί στην Εφημερίδα της Κυβερνήσεως μαζί με το διάγραμμα που την συνοδεύει.

Χανιά, 24 Ιουνίου 2003

Ο Νομάρχης κ.α.α.
Ο Βοηθός Νομάρχη
ΓΕΩΡΓΙΟΣ ΑΓΟΡΑΣΤΑΚΗΣ


Πρ. εφαρμογής Αγ. Ιωάννη
1:1000
Πρ. Εφαρμογής
Μετόχι Μπάρμπου 1:500
ΙΔΙΟΚΤΗΣΙΑ
ΠΕΖΟΔΡΟΜΟΣ


228100
228120
228140
228160
166780
166760
166740
166720
166700
2Π
031922
Αξων Π.Ε. Μετ. Μπάρμπου
Ρ.Γ
1Π
032227
απομένουσα ιδιοκτησία
άρτια και οικοδομήσιμη
1:300
09
08
05
03
02
26
1/Κ
1/Π
2/Π
1/Ε
1/Γ


228180
228200
228220
228240
Ρ.Γ
Ξ Ο.Γ
2Κ
1
031814
2
1Π
031801
προτεινόμενη Ρ.Γ. και Ο.Γ
οδός Κριαρά
9
031702
3Π
8
031701
Ρ.Γ
Ξ Ο.Γ
7
031713
1Π
2Π
οδός Γιουτζουλάκη
προτεινόμενη Ρ.Γ. και Ο.Γ
Άξων Π.Ε. Αγ. Ιωάννου
Άξων Π.Ε. Αγ. Ιωάννου
Άξων Π.Ε. Μετ. Μπάρμπου
οδός Παναγούλη
Ρ.Γ
Ο.Γ
προτεινόμενη Ρ.Γ
2Π
2Π
5
032227
Ο.Γ
Ρ.Γ
Ρ.Γ
Ρ.Γ
3Π
6
031312
2Π
Ο.Γ
απομένουσα ιδιοκτησία
άρτια και οικοδομήσιμη
ΕΘΝΙΚΟ ΤΥΠΟΓΡΑΦΕΙΟ
Για τεχνικους λόγους στο σχεδιάγραμμα
έγινε σμίκρυνση κατά ποσοστό 38 %
ΕΛΛΗΝΙΚΗ ΔΗΜΟΚΡΑΤΙΑ
ΝΟΜΑΡΧΙΑΚΗ ΑΥΤ/ΣΗ ΧΑΝΙΩΝ
Δ/ΝΣΗ ΠΟΛΕΟΔΟΜΙΑΣ
ΓΝΩΜΟΔΟΤΗΣΗ
ΣΥΜΒΟΥΛΙΟΥ Χ.Ο.Π. ΝΟΜΟΥ
ΣΥΝΕΔΡΙΑΣΗ 5/2003
ΘΕΜΑ 2ο
ΗΜΕΡΟΜΗΝΙΑ 4-4-2003
ΘΕΩΡΗΘΗΚΕ
Χανιά 8-4-2003
Ο ΠΡΟΕΔΡΟΣ ΤΟΥ ΣΥΜΒΟΥΛΙΟΥ
ΚΟΥΛΟΒΑΤΟΥ ΕΥΣΤΑΘ.
ΑΡΧ. ΜΗΧ. ΜΕ Α΄
228180
228200
228220
228240

ΣΥΝΤΕΤΑΓΜΕΝΕΣ ΟΡΙΩΝ

ΣΗΜΕΙΟ	X	Y	ΣΗΜΕΙΟ	X	Y	ΣΗΜΕΙΟ	X	Y
7	228189.312	166747.299	10	228189.526	166752.294	51	228177.538	166748.066
54	228175.631	166748.714	64	228176.113	166752.673	65	228175.913	166752.681
74	228175.706	166749.766	75	228189.346	166748.100	507	228188.591	166746.273
513	228189.265	166746.205	518	228175.619	166748.476			

ΙΔ:1	ΣΗΜΕΙΑ:11	ΕΜΒΑΔΟ:71.37 μ²								
54	74	65	64	10	75	7	513	507	51	518

ΙΔ:1 ΜΗΚΗ ΠΛΕΥΡΩΝ

ΠΛΕΥΡΑ	ΜΗΚΟΣ	ΠΛΕΥΡΑ	ΜΗΚΟΣ	ΠΛΕΥΡΑ	ΜΗΚΟΣ
54 - 74	1.05	74 - 65	2.92	65 - 64	.20
64 - 10	13.42	10 - 75	4.20	75 - 7	.80
7 - 513	1.10	513 - 507	.68	507 - 51	11.20
51 - 518	1.96	518 - 54	.24		

166780

Εμβαδόν οικοπέδου με την υπάρχουσα ρυμοτόμηση:74-65-64-10-75-74 = 48.63
Εμβαδόν οικοπέδου μετά την προτεινόμενη ρυμοτόμηση:
54-74-65-64-10-75-7-513-507-51-518-54 = 71.37 τμ
Το τμήμα 57-16-15-14-52-3-57 είχε δοθεί στον Δήμο προκειμένου να διανοιχθεί η οδός Αλ. Παναγούλη .

ΣΥΝΤΕΤΑΓΜΕΝΕΣ ΣΤΑΣΕΩΝ

	X	Ψ
K25	228192.110	166740.710
K17	228166.900	166743.790
K27	228215.320	166740.000
K26	228194.940	166740.370
K14	228134.000	166746.793
K28	228243.970	166740.620
K253	228223.211	166739.116
K252	228207.649	166739.709
K251	228151.172	166746.484
K254	228246.609	166739.656
K262	228149.962	166739.556

ΠΙΝΑΚΑΣ ΦΕΡΟΜΕΝΩΝ ΙΔΙΟΚΤΗΤΩΝ

ΚΤΗΜ.ΑΡΙΘ.Π.Ε.	Α/Α ΙΔΙΟΚΤΗΣΙΑΣ	ΦΕΡΟΜΕΝΟΣ ΙΔΙΟΚΤΗΤΗΣ
031814	1	ΜΗΤΡΙΤΣΑΚΗΣ ΑΝΤΩΝΗΣ
031801	2	ΛΕΡΑΚΗΣ ΘΕΟΔΟΣΗΣ
031922	3	ΣΤΑΜΑΤΑΚΗΣ ΓΙΩΡΓΟΣ
032227	4	ΜΑΡΑΒΕΛΑΚΗΣ ΜΑΘΙΟΣ
032227	5	ΧΑΤΖΗΔΑΚΗ ΓΕΩΡΓΙΑ
031312	6	ΜΑΣΤΡΑΝΤΩΝΑΚΗΣ ΑΝΔΡΕΑΣ
031713	7	ΤΣΙΝΤΑΡΑΚΗΣ ΧΡΗΣΤΟΣ
031701	8	ΚΟΥΡΑΚΗ ΚΛΕΙΩ
031702	9	ΠΕΡΡΑΚΗΣ ΝΙΚΟΣ

166760

ΟΡΟΙ ΔΟΜΗΣΗΣ
Π.Δ. (ΦΕΚ)
ΕΛΑΧΙΣΤΟ ΕΜΒΑΔΟΝ (ΚΑΝΟΝΑΣ) Ε = τμ
ΕΛΑΧΙΣΤΟ ΠΡΟΣΩΠΟ (ΚΑΝΟΝΑΣ) Π = μ
ΜΕΓΙΣΤΟ Π. Κ.
ΣΥΝ/ΤΗΣ ΔΟΜΗΣΗΣ
ΜΕΓΙΣΤΟ ΥΨΟΣ
ΠΛΑΓΙΕΣ ΑΠΟΣΤΑΣΕΙΣ ΚΑΤΑ Γ.Ο.Κ.

166740

ΔΗΜΟΣ ΧΑΝΙΩΝ

ΑΡΙΘΜΟΣ ΑΠΟΦΑΣΗΣ ΔΗΜΟΤΙΚΟΥ ΣΥΜΒΟΥΛΙΟΥ :
ΗΜΕΡΟΜΗΝΙΑ
ΠΕΡΙΛΗΨΗ

ΧΑΝΙΑ
Ο ΠΡΟΕΔΡΟΣ ΤΟΥ ΔΗΜΟΤΙΚΟΥ ΣΥΜΒΟΥΛΙΟΥ :

166720

ΣΤΟΙΧΕΙΑ ΦΕΚ :
ΑΡΙΘΜΟΣ :
ΤΕΥΧΟΣ :
ΗΜΕΡΟΜΗΝΙΑ :
Ο ΠΡΟΙΣΤΑΜΕΝΟΣ ΤΟΥ ΓΡΑΦΕΙΟΥ ΠΟΛ. ΕΦΑΡ. Δ.Χ.

ΜΑΡΙΝΟΣ ... ΔΑΚΗΣ
ΑΡΧΙΤΕΚΤΩΝ ΜΗΧΑΝΙΚΟΣ

ΘΕΩΡΗΘΗΚΕ
Ο ΔΗΜΑΡΧΟΣ ΧΑΝΙΩΝ
κατ' εξουσιοδότηση
ο Αντιδήμαρχος
ΠΡΟΕΔΡΟΣ ΕΠΙΤΡ. ΣΧ. ΠΟΛΗΣ
Κ. ΚΑΝΟΓΕΡΗΣ - ΠΟΛ. ΜΗΧ/ΚΟΣ

166700

Ο ΠΡΟΙΣΤΑΜΕΝΟΣ Γ.Π.Ε.Δ.Χ

Ο ΣΥΝΤΑΞΑΣ

ΓΙΑΝΝΗΣ ΕΛ. ΣΤΑΥΡΑΚΑΚΗΣ
ΔΙΠΛΩΜ. ΑΓΡ. & ΤΟΠΟΓΡΑΦΟΣ ΜΗΧΑΝΙΚΟΣ
ΕΘΝΙΚΟΥ ΜΕΤΣΟΒΙΟΥ ΠΟΛΥΤΕΧΝΕΙΟΥ
ΜΕΛΟΣ Τ.Ε.Ε. ΑΡΙΘΜΟΣ ΜΗΤΡΩΟΥ 25344
ΤΖΑΝΑΚΑΚΗ 13 ΧΑΝΙΑ - ΤΗΛ. 08210 51545
ΑΦΜ: 020131482 - Α΄ ΔΟΥ ΧΑΝΙΩΝ

ΣΤΑΥΡΑΚΑΚΗΣ ΕΛ. ΙΩΑΝΝΗΣ ΤΟΠΟΓΡΑΦΟΣ ΜΗΧΑΝΙΚΟΣ Ε.Μ.Π.

ΙΤΙCAK.EPL

ΤΕΧΝΙΚΟ ΓΡΑΦΕΙΟ
ΣΤΑΥΡΑΚΑΚΗΣ ΓΙΑΝΝΗΣ ΤΟΠΟΓΡΑΦΟΣ ΜΗΧΑΝΙΚΟΣ

ΚΑΡΑΙΣΚΑΚΗ 10 ΧΑΝΙΑ τηλ. 08210 76236

ΕΡΓΟΔΟΤΗΣ
ΜΗΤΡΙΤΣΑΚΗΣ ΑΝΤΩΝΗΣ

ΕΡΓΟ
ΑΠΟΤΥΠΩΣΗ

ΘΕΣΗ
Εντός σχεδίου επέκτασης Αγ. Ιωάννου
Ο. Τ. Γ 918

ΘΕΜΑ ΣΧΕΔΙΟΥ
Τροποποίηση σχεδίου πόλεως
(μετατόπιση Ρ.Γ.)

ΑΡΙΘΜΟΣ ΣΧΕΔΙΟΥ

ΚΛΙΜΑΚΑ
1:200

ΧΡΟΝΟΣ ΜΕΛΕΤΗΣ : ΦΕΒΡΟΥΑΡΙΟΣ 2002

ΥΠΟΓΡΑΦΗ

ΣΦΡΑΓΙΔΑ

ΓΙΑΝΝΗΣ ΕΛ. ΣΤΑΥΡΑΚΑΚΗΣ
ΔΙΠΛΩΜ. ΑΓΡ. & ΤΟΠΟΓΡΑΦΟΣ ΜΗΧΑΝΙΚΟΣ
ΕΘΝΙΚΟΥ ΜΕΤΣΟΒΙΟΥ ΠΟΛΥΤΕΧΝΕΙΟΥ
ΜΕΛΟΣ Τ.Ε.Ε. ΑΡΙΘΜΟΣ ΜΗΤΡΩΟΥ 25344
ΤΖΑΝΑΚΑΚΗ 13 ΧΑΝΙΑ - ΤΗΛ. 08210 51545
ΑΦΜ: 020131482 - Α΄ ΔΟΥ ΧΑΝΙΩΝ